




DET. AGULHAS

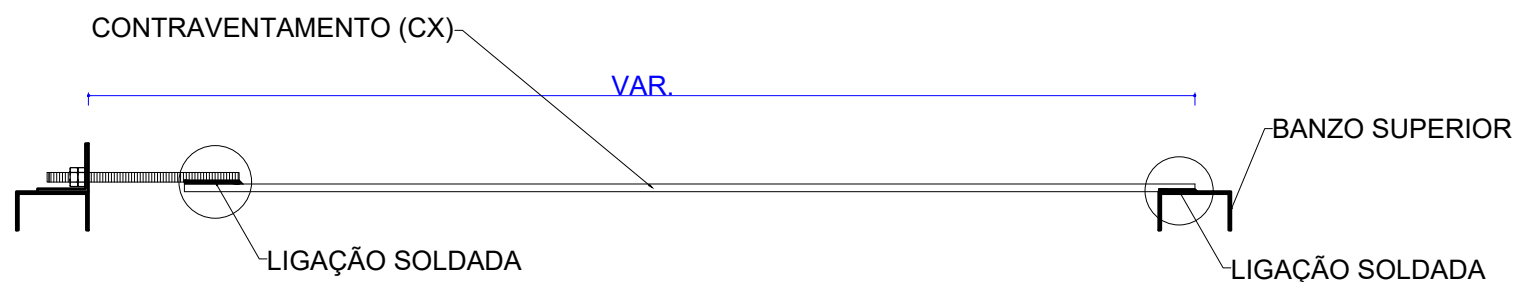

DET. CONTRAVENTAMENTOS

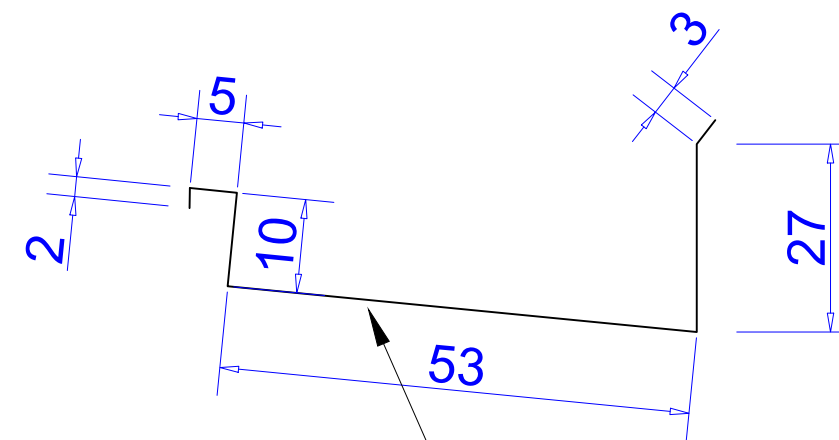

CALHAS

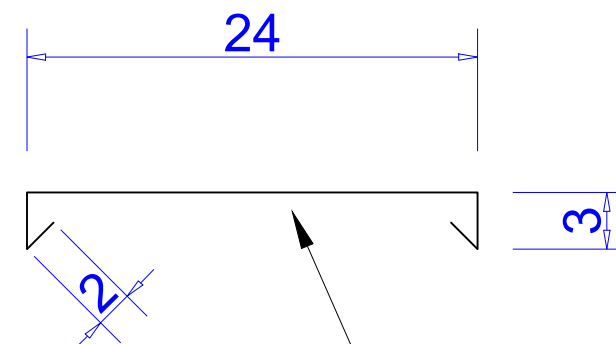

RUFO CHAPIM

PROPRIETÁRIO	CÂMARA MUNICIPAL DE BRASILÂNDIA DE MINAS- MG CNPJ: 01.628.860/0001-37
RESPONSÁVEL TÉCNICO	RESPONSÁVEL TÉCNICO: LUCAS HENRIQUE BATISTA DE SOUZA PONTELO CREA MG 220472/D

PROJETO ESTRUTURAL			
ENDEREÇO AVENIDA NOSSA SENHORA APARECIDA, N° 1522			
LOTE -	QUADRA -	BAIRRO PLANALTO	CIDADE/UF BRASILÂNDIA DE MINAS - MG
CONTEÚDO DETALHAMENTO AGULHA, CONTRAVENTAMENTO, CALHAS E RUFOS			FOLHA 04/05
DESENHO LUCAS HENRIQUE	USO PÚBLICO	ESCALA SEM ESCALA	DATA 06/05/2022